


1 PLANTA BAIXA
ESCALA 1/75

NOTAS
- MEDIAS E NÍVEIS EM METROS;
- VERIFICAR POSIÇÃO EXATA DOS PILARES NO PROJETO ESTRUTURAL;
- VERIFICAR DETALHES CONSTRUTIVOS PERTINENTES NAS PRANCIAS DE DETALHAMENTO;
- EM CASO DE CONFLITO DE INFORMAÇÕES ENTRE O PROJETO GRÁFICO E O MEMORIAL DESCRITIVO, PREVALECE A INFORMAÇÃO CONTIDA NOS DESENHOS;
- ALTERAÇÕES NESTE PROJETO SOMENTE COM AUTORIZAÇÃO EXPRESSA DO FNDE

REFERÊNCIAS:
- PLANILHA DE QUANTITATIVOS;
- MEMORIAL DESCRITIVO E ESPECIFICAÇÕES TÉCNICAS

LEGENDA:

	INDICAÇÃO NÍVEIS PLANTA E CORTE		INDICAÇÃO DE VISTAS
	INDICAÇÃO DE CORTES		ESPECIFICAÇÕES DE MATERIAS
	INDICAÇÃO DE FACHADAS		INDICAÇÃO DE EIXOS
	INDICAÇÃO DE PORTAS E JANELAS		INDICAÇÃO DE ELEMENTOS (BANCADAS, PRATELEIRAS E ETC.)

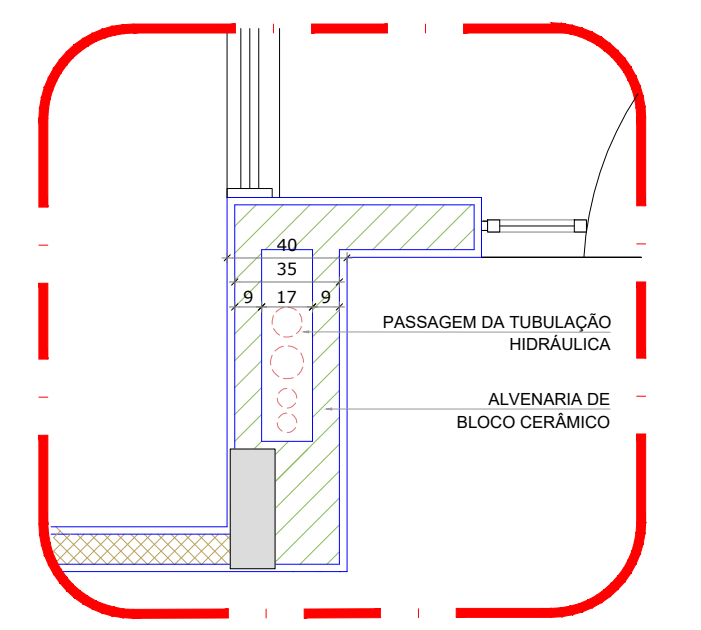

2 DETALHE - SHAFT HIDRÁULICA
ESCALA 1/20

Atendimento à NBR 9050/2015:
Alteração: quadro de áreas, fechamento frontal, sanitários infantis 1 e 2, altura da platibanda, mobiliário e equipamento, altura da cônica nos sanitários, cor dos portões dos solários e altura da porta P14.
Acrescimento: do gradil e quadro de cargas no castelo d'água, de duchas higiênicas e escaninhos pré-escala.

02	JANEIRO/2017	Alteração paredes - shaft para tubulação hidráulica e detalhamento; alteração da altura da platibanda.
01	JULHO/2016	Alteração paredes - shaft para tubulação hidráulica e detalhamento; alteração da altura da platibanda.
Nº	DATA	DESCRIÇÃO

CONTROLE DE REVISÕES

FNDE Fundo Nacional de Desenvolvimento da Educação
Ministério da Educação

PROJETO PADRÃO - FNDE

PROPRIETÁRIO: _____
ENDEREÇO: _____
MUNICÍPIO - UF: _____

PROPRIETÁRIO: _____
RESP. TÉCNICO: _____
AUTOR DO PROJETO: _____
DLFO: _____

MAPA DE ESQUADRIAS

REF.	Dimensões (cm)	Quantidade	TIPO	AMBIENTES
01	70 x 210	10	01 folha - de abrir Ita com chapa metálica	Sanitários infantis, Vestiários, Sanitários profissionais masc. e fem.
02	80 x 210	05	01 folha - de abrir Ita com chapa metálica	Depositos, D.M., Rouparia, Lavanderia e Depósito
03	82 x 210	02	01 folha - de abrir Ita com chapa metálica	Sanitários PCD adultos, Sanitários PCD infantes, Direção, Depósito e Secretaria
04	80 x 210	04	01 folha - de abrir Ita com chapa metálica	Atmosferação, Lactário, Copa e Cozinha
05	82 x 210	01	01 folha - de abrir Ita com chapa metálica e vidro	Sanitários I, Creches II, Creches III e Pré-Escola
06	60 x 100	08	01 folha - de abrir rev. com laminado melamínico	Sanitários infantis

LEGENDA DE PORTES - PORTES METÁLICOS

REF.	Dimensões (cm)	Quantidade	TIPO	AMBIENTES
01	150 x 210	02	02 folhas - de abrir	Acesso principal
02	120 x 200	02	01 folha - de abrir	Pátio de serviço
03	120 x 200	01	01 folha - de abrir 180°	Pátio de serviço
04	100-35 x 220	01	01 folha - de abrir com chapa metálica	Varanda de serviço
05	100-35 x 90	06	01 folha - de abrir com chapa metálica	Solários e castelo d'água

LEGENDA DE JANELAS - JANELAS ALUMÍNIO

REF.	Dimensões (cm)	Quantidade	TIPO	AMBIENTES
01	70 x 125	0,88	02	Rouparia, Lactário
02	110 x 145	1,60	01	Cozinha*
03	140 x 115	1,61	02	Arquitetado
04	140 x 145	2,03	01	Cozinha*
05	200 x 108 - 128	1,05	02	Depositos
06	210 x 100	2,36	01	Sanitários infantis, Fraldários, Copa e Rouparia
07	210 x 150	3,15	06	Atmosferação, Depósito e PCD infantil
08	140 x 75	1,05	06	Lavanderia
09	140 x 150	2,10	11	Refeitório
10	140 x 75	1,05	06	Creches I, Creches II, Creches III e Pré-Escola 1 e 4
11	140 x 150	3,15	06	Refeitório, Cozinha* e Despensa*
12	160 x 85	1,36	04	Sanitários infantis

LEGENDA DE BANCADAS - B*

REF.	Dimensões (cm)	Quantidade	TIPO	AMBIENTES
01	150 x 125	0,88	02	Rouparia, Lactário
02	110 x 145	1,60	01	Cozinha*
03	140 x 115	1,61	02	Arquitetado
04	140 x 145	2,03	01	Cozinha*
05	200 x 108 - 128	1,05	02	Depositos
06	210 x 100	2,36	01	Sanitários infantis, Fraldários, Copa e Rouparia
07	210 x 150	3,15	06	Atmosferação, Depósito e PCD infantil
08	140 x 75	1,05	06	Lavanderia
09	140 x 150	2,10	11	Refeitório
10	140 x 75	1,05	06	Creches I, Creches II, Creches III e Pré-Escola 1 e 4
11	140 x 150	3,15	06	Refeitório, Cozinha* e Despensa*
12	160 x 85	1,36	04	Sanitários infantis

LEGENDA DE ESCANINHOS - EC*

REF.	Dimensões (cm)	Quantidade	TIPO	AMBIENTES
01	70 x 125	0,88	02	Rouparia, Lactário
02	110 x 145	1,60	01	Cozinha*
03	140 x 115	1,61	02	Arquitetado
04	140 x 145	2,03	01	Cozinha*
05	200 x 108 - 128	1,05	02	Depositos
06	210 x 100	2,36	01	Sanitários infantis, Fraldários, Copa e Rouparia
07	210 x 150	3,15	06	Atmosferação, Depósito e PCD infantil
08	140 x 75	1,05	06	Lavanderia
09	140 x 150	2,10	11	Refeitório
10	140 x 75	1,05	06	Creches I, Creches II, Creches III e Pré-Escola 1 e 4
11	140 x 150	3,15	06	Refeitório, Cozinha* e Despensa*
12	160 x 85	1,36	04	Sanitários infantis

LEGENDA DE PRATELEIRAS - PT*

REF.	Dimensões (cm)	Quantidade	TIPO	AMBIENTES
01	70 x 125	0,88	02	Rouparia, Lactário
02	110 x 145	1,60	01	Cozinha*
03	140 x 115	1,61	02	Arquitetado
04	140 x 145	2,03	01	Cozinha*
05	200 x 108 - 128	1,05	02	Depositos
06	210 x 100	2,36	01	Sanitários infantis, Fraldários, Copa e Rouparia
07	210 x 150	3,15	06	Atmosferação, Depósito e PCD infantil
08	140 x 75	1,05	06	Lavanderia
09	140 x 150	2,10	11	Refeitório
10	140 x 75	1,05	06	Creches I, Creches II, Creches III e Pré-Escola 1 e 4
11	140 x 150	3,15	06	Refeitório, Cozinha* e Despensa*
12	160 x 85	1,36	04	Sanitários infantis

ESPECIFICAÇÕES

1. CONCRETO DESEMPENHO COM JUNTAS PLÁSTICAS A CADA 1,20m
2. CIMENTADO COM ACABAMENTO LISO E JUNTAS PLÁSTICAS A CADA 1,20m
3. CERÂMICA 30x30 cm. PEI I. COR BRANCO GELADO. ANTI-DEBRISANTE
4. CERÂMICA 60x60 cm. PEI I. COR BRANCO GELADO. ANTI-DEBRISANTE
5. PISO VINÍLICO SEM BASTA E 2cm (sem acil. antierros, grão claro e corca escura)
6. BLOCO INTERTRAVADO DE CONCRETO
7. AREIA
8. GRAMADO

1. PINTURA ACRÍLICA COR MARFIM SOBRE MASSA CORRIDA
2. PINTURA EPÓXI LARANJA ATÉ 10% DE UREIA. RECOBERTO DE MADEIRA PINTADO NA COR BRANCA. H=10cm E PINTURA ACRÍLICA COR BRANCO GELADO
3. PINTURA EPÓXI VERDE ATÉ 10% DE UREIA. RECOBERTO DE MADEIRA PINTADO NA COR BRANCA. H=10cm E PINTURA ACRÍLICA COR BRANCO GELADO
4. CERÂMICA 30x30 cm. COR BRANCO GELADO. DO PRÉ-ADO TÍPICO
5. CERÂMICA 30x30 cm. COR BRANCO GELADO. FAIXA CERÂMICA 10x10cm (vermelha e azul)
6. CERÂMICA AMBIEIRA 10x10cm ATÉ H=0,80m. FAIXA DE CERÂMICA BRANCA 10x10cm
7. CERÂMICA AMBIEIRA 10x10cm ATÉ H=0,80m. FAIXA DE CERÂMICA BRANCA 10x10cm
8. PINTURA ACRÍLICA COR BRANCO GELADO COM FAIXA INTERIOR COR AZUL ATÉ H=0,80m

1. FERRO EM FIBRA MINERAL REMOVÍVEL COM ESTRUTURA DE ALUMÍNIO NATURAL
2. FERRO DE GELO ACARTONADO COM MASSA CORRIDA E PINTURA PVA COR BRANCO NEVE
3. LAJE

1. PINTURA ACRÍLICA COR MARFIM SOBRE MASSA CORRIDA
2. PINTURA EPÓXI LARANJA ATÉ 10% DE UREIA. RECOBERTO DE MADEIRA PINTADO NA COR BRANCA. H=10cm E PINTURA ACRÍLICA COR BRANCO GELADO
3. PINTURA EPÓXI VERDE ATÉ 10% DE UREIA. RECOBERTO DE MADEIRA PINTADO NA COR BRANCA. H=10cm E PINTURA ACRÍLICA COR BRANCO GELADO
4. CERÂMICA 30x30 cm. COR BRANCO GELADO. DO PRÉ-ADO TÍPICO
5. CERÂMICA 30x30 cm. COR BRANCO GELADO. FAIXA CERÂMICA 10x10cm (vermelha e azul)
6. CERÂMICA AMBIEIRA 10x10cm ATÉ H=0,80m. FAIXA DE CERÂMICA BRANCA 10x10cm
7. CERÂMICA AMBIEIRA 10x10cm ATÉ H=0,80m. FAIXA DE CERÂMICA BRANCA 10x10cm
8. PINTURA ACRÍLICA COR BRANCO GELADO COM FAIXA INTERIOR COR AZUL ATÉ H=0,80m

PROGRAMA PROINFÂNCIA - PROJETO TIPO 1
PROJETO DE ARQUITETURA

COORDENAÇÃO GERAL: Coordenação Gerat de Infraestrutura Educativa	PLANTA BAIXA	FRANCHA
REVISÃO R.00 R.01 R.02	ESCALA 1/75 DATA EMISSÃO JANEIRO/2017	02/38