

**NOTAS**


- MEDIDAS E NÍVEIS EM METROS;
- VERIFICAR POSIÇÃO EXATA DOS PLAIRES NO PROJETO ESTRUTURAL;
- VERIFICAR DETALHES CONSTRUTIVOS PERTINENTES NAS PRANÇAS DE DETALHAMENTO;
- EM CASO DE CONFLITO DE INFORMAÇÕES ENTRE O PROJETO GRÁFICO E O MEMORIAL DESCRITIVO, PREVALEÇA A INFORMAÇÃO CONTIDA NOS DESENHOS;
- ALTERAÇÕES NESTE PROJETO SOMENTE COM AUTORIZAÇÃO EXPRESSA DO FNDE.

**REFERÊNCIAS:**

- PLANILHA DE QUANTITATIVOS;
- MEMORIAL DESCRITIVO E ESPECIFICAÇÕES TÉCNICAS.

**LEGENDA:**

	INDICAÇÃO NÍVEIS PLANTA E CORTE		INDICAÇÃO DE VISTAS
	INDICAÇÃO DE CORTES		ESPECIFICAÇÕES DE MATERIAIS
	INDICAÇÃO DE FACHADAS		INDICAÇÃO DE EXOS
	INDICAÇÃO DE PORTAS E JANELAS		INDICAÇÃO DE ELEMENTOS (BANCADAS, PRATELEIRAS E ETC.)

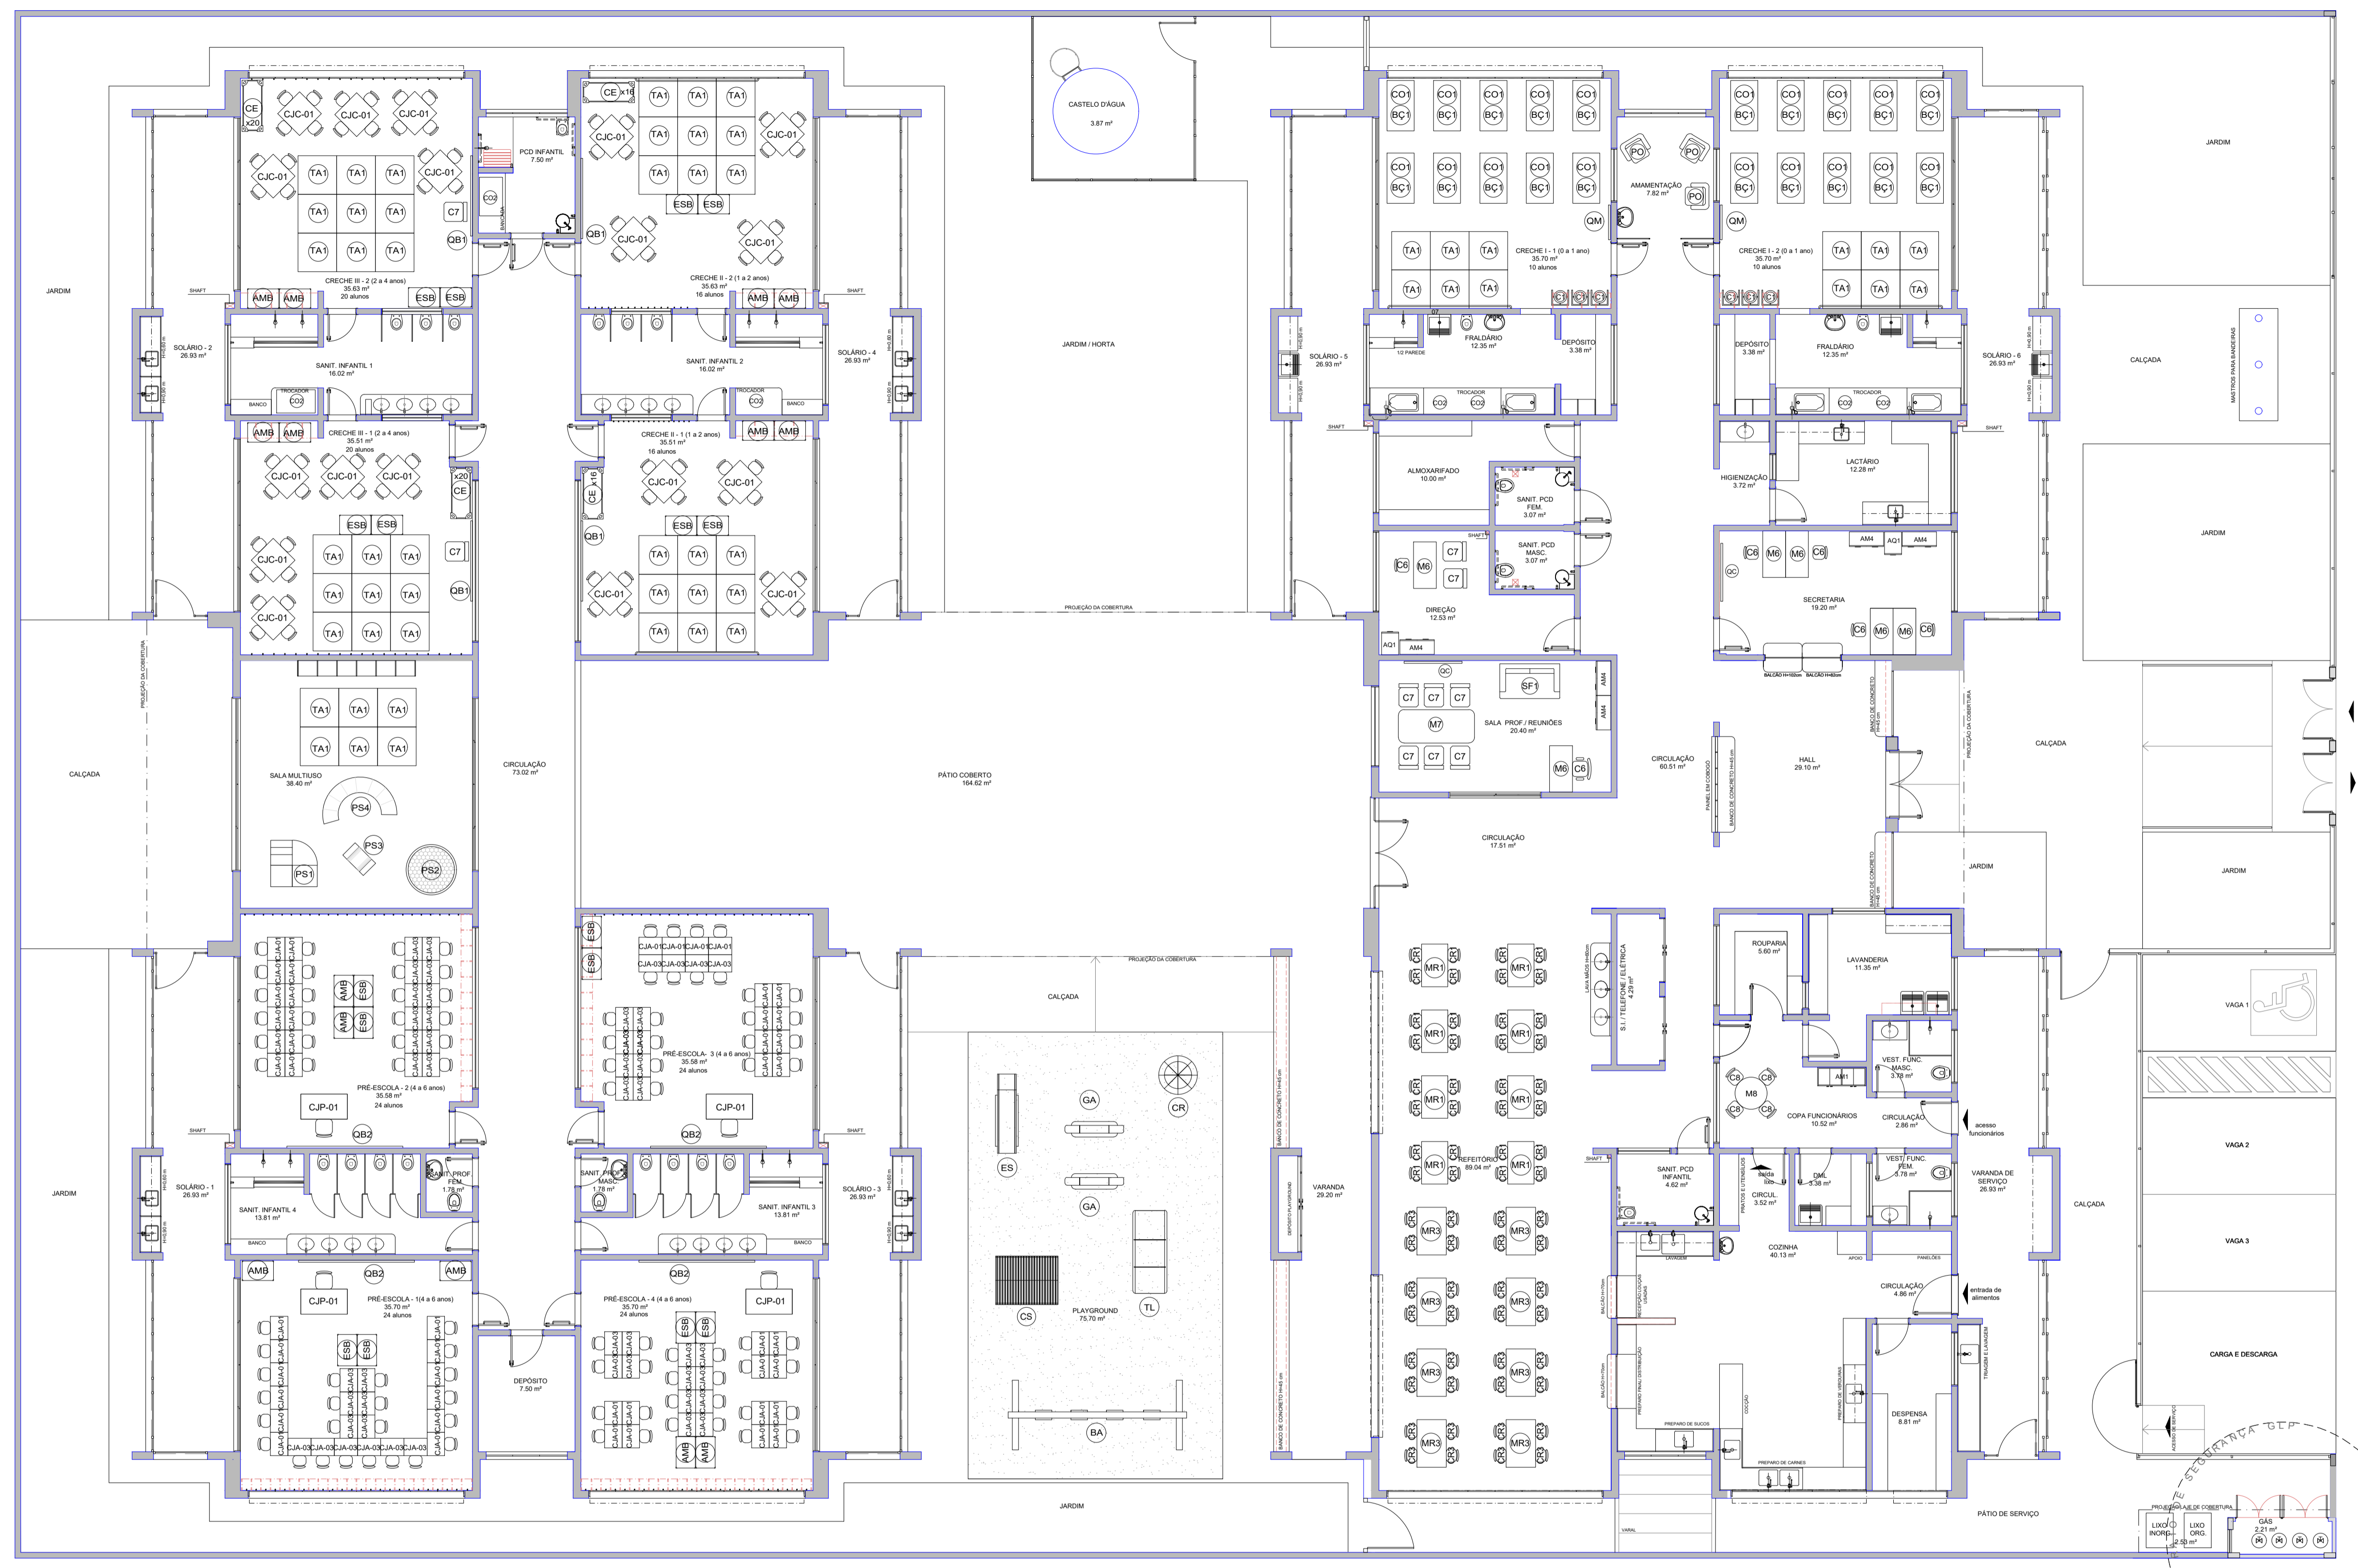

**CONTROLE DE REVISÕES**

Nº	DATA	DESCRIÇÃO
02	JANEIRO/2017	Atendimento à NBR 9050/2015; Alteração: quadro de áreas, fechamento frontal, sanitários infantis 1 e 2, altura da plataforma, mobiliário e equipamento, altura de bancadas nos sanitários, cor dos portões dos solários e altura da porta P44; Acréscimo do gradil e quadro de cargas no castelo d'água, de duchas higiênicas e escaninhos pré-escola.
01	JULHO/2016	Alteração paredes - shaft para tubulação hidráulica e detalhamento; alteração da altura da plataforma.

**FNDE** Fundo Nacional de Desenvolvimento da Educação

**Ministério da Educação**

**PROJETO PADRÃO - FNDE**

PROPRIETÁRIO: \_\_\_\_\_  
 ENDEREÇO: \_\_\_\_\_  
 MUNICÍPIO - UF: \_\_\_\_\_

PROPRIETÁRIO: \_\_\_\_\_  
 RESP. TÉCNICO: CREA \_\_\_\_\_  
 AUTOR DO PROJETO: CAU \_\_\_\_\_

DLFO: \_\_\_\_\_ CREA \_\_\_\_\_

OBSERVAÇÕES: \_\_\_\_\_

**PROGRAMA PROINFÂNCIA - PROJETO TIPO 1**  
**PROJETO DE ARQUITETURA**

COORDENAÇÃO CGEST - Coordenação Geral de Infraestrutura Educacional	PLANTA BAIXA LAYOUT MOBILIÁRIO	ARQ
REVISÃO: R.00 DATA EMISSÃO: 10/05/2017	ESCALA: 1/75	PRANCHA: 03/38

**LEGENDA DE MOBILIÁRIO**

AMBIENTES	MOBILIÁRIO	QTDTE	DESCRIÇÃO
REFEITÓRIO	CJR-01	08	CONJUNTO REFEITÓRIO TAMANHO 01 (REFEITÓRIO)
		08	MESA REVESTIDA EM LAMINADO MELAMINICO PARA CRIANÇAS COM ALTURA ENTRE 91 A 119 CM DIM: 46x106x50cm (ANCL) DETALHES NA COR LARANJA
		08	CADERNA COM ASSENTO E ENCOSTO REV. EM PROLIFOPOLIPRENO LARANJA DIM: 28x34x50cm (ANCLP)
REPOUSO	CJR-03	08	CONJUNTO REFEITÓRIO TAMANHO 03 (REFEITÓRIO)
		20	MESA REVESTIDA EM LAMINADO MELAMINICO PARA CRIANÇAS COM ALTURA ENTRE 119 A 142 CM DIM: 59x125x70cm (ANCL) DETALHES NA COR AMARELA
HIGIENE E ALIMENTAÇÃO BEBÊS	CE	06	CADREIA DE ALIMENTAÇÃO (CRECHE I)
		07	COLCHONETE PARA TROCADOR (FRALDÁRIO/SANITÁRIOS INFANTIS 1 E 2 PCD INFANTIL)

AMBIENTES	MOBILIÁRIO	QTDTE	DESCRIÇÃO
SALAS DE ATIVIDADES ESCOLARES	TA	54	ALÇACA DE TATAME EM EVA DIM: 120x60x30cm (ANCL) (CRECHES I, II, III E SALA MULTIFUNÇÃO)
		18	CONJUNTO COLETIVO TAMANHO 01 (CRECHES I e II)
		18	MESA REVESTIDA EM LAMINADO MELAMINICO PARA CRIANÇAS COM ALTURA ENTRE 91 A 119 CM DIM: 46x106x50cm (ANCL) DETALHES NA COR LARANJA
SALA MULTIFUNÇÃO	CJA-01	48	MESA REVESTIDA EM LAMINADO MELAMINICO PARA CRIANÇAS COM ALTURA ENTRE 91 A 119 CM DIM: 46x106x50cm (ANCL) DETALHES NA COR LARANJA
		48	CADERNA COM ASSENTO E ENCOSTO REV. EM PROLIFOPOLIPRENO LARANJA DIM: 28x34x50cm (ANCLP)
SALA MULTIFUNÇÃO	CJA-03	48	CONJUNTO ALUNO TAMANHO 01 (PRÉ-ESCOLA)
		48	MESA REVESTIDA EM LAMINADO MELAMINICO PARA CRIANÇAS COM ALTURA ENTRE 91 A 119 CM DIM: 46x106x50cm (ANCL) DETALHES NA COR AMARELA
SALA MULTIFUNÇÃO	CJP-01	04	CONJUNTO PARA PROFESSOR (PRÉ-ESCOLA)
		16	MESA REVESTIDA EM LAMINADO MELAMINICO DIM: 74x81x50cm (ANCL) DETALHES NA COR LARANJA
SALA MULTIFUNÇÃO	ESB	16	ESTANTE BAIXA COM 3 PRATELEIRAS DIM: 74x81x100cm (ANCLP) (CRECHES I, II E PRÉ-ESCOLA)

AMBIENTES	MOBILIÁRIO	QTDTE	DESCRIÇÃO
SALA MULTIFUNÇÃO	P1	01	EQUIPAMENTO PSICOMOTRICIDADE EM ESPUMA REVESTIDA COM DEGRUAIS E RAMPAIS (SALA MULTIFUNÇÃO)
		01	EQUIPAMENTO PSICOMOTRICIDADE EM ESPUMA REVESTIDA TIPO FRIGIDA COM BOLINHAS (SALA MULTIFUNÇÃO)
SALA MULTIFUNÇÃO	P2	01	EQUIPAMENTO PSICOMOTRICIDADE EM ESPUMA REVESTIDA TIPO LAMINADURA (SALA MULTIFUNÇÃO)
		02	QUADRO MURAL DE FELTRO DIM: 120x90cm (ANCL) (CRECHES I e II)
SALA MULTIFUNÇÃO	P3	04	QUADRO BRANCO TIPO LOUSA MAGNÉTICO DIM: 120x90cm (ANCL) (PRÉ-ESCOLA)
		04	QUADRO BRANCO TIPO LOUSA MAGNÉTICO DIM: 120x90cm (ANCL) (PRÉ-ESCOLA)
SALA MULTIFUNÇÃO	M3	01	MESA PARA REFECÇÃO DIM: 68x96x100cm (ANCL) (COPIA FUNCIONÁRIOS)
		04	CADERNA FIXA (COPIA FUNCIONÁRIOS)
SALA MULTIFUNÇÃO	AM1	01	ARMÁRIO EM AÇO COM 3 PRATELEIRAS DIM: 198x124x50cm (ANCLP) (COPIA FUNCIONÁRIOS)

AMBIENTES	MOBILIÁRIO	QTDTE	DESCRIÇÃO
ADMINISTRAÇÃO	AM	05	ARMÁRIO EM AÇO 3 PRATELEIRAS E 1 PRATELEIRA (SECRETARIA, SALA PROFESSORES E DIREÇÃO)
		02	ARQUIVO EM AÇO DIM: 120x70x70cm (ANCLP) (SECRETARIA, SALA PROFESSORES E DIREÇÃO)
ADMINISTRAÇÃO	M3	06	MESA DE TRABALHO TIPO FRIGIDA COM BOLINHAS (SECRETARIA, DIREÇÃO E SALA PROFESSORES)
		06	CADERNA GRATORIA (SECRETARIA, DIREÇÃO E SALA PROFESSORES)
ADMINISTRAÇÃO	C7	01	MESA DE REUNIÃO DIM: 120x90cm (ANCL) (SALA PROFESSORES)
		10	CADERNA FIXA (SALA PROFESSORES, DIREÇÃO E CRECHE II)
ADMINISTRAÇÃO	C8	02	QUADRO DE AVISOS EM METAL DIM: 90x100cm (ANCL) (SECRETARIA E SALA PROFESSORES)
		01	SOFÁ DOS LUGARES DIM: 73x120x70cm (ANCLP) (SALA PROFESSORES)

AMBIENTES	MOBILIÁRIO	QTDTE	DESCRIÇÃO
SALA MULTIFUNÇÃO	P4	01	BALANÇO DE MANGUEIRAS DIM: 180x204x40cm (ANCL) (PLAYGROUND)
		01	CASA DE BONÉCIS EM POLIETILENO DIM: 121x120x100cm (BLANC) (PLAYGROUND E PÁTIO COBERTO)
SALA MULTIFUNÇÃO	P5	01	ESCRITÓRIO GRANDE EM POLIETILENO DIM: 120x120x100cm (ANCL) (PLAYGROUND)
		02	GANGORRA DUPLA EM POLIETILENO DIM: 120x120x100cm (ANCL) (PLAYGROUND E PÁTIO COBERTO)
SALA MULTIFUNÇÃO	P6	01	GRU GIRA CARROSEL EM POLIETILENO DIM: 100x100cm (ANCL) (PLAYGROUND)
		01	TÚNEL LÚDICO EM POLIETILENO DIM: 120x120x100cm (ANCL) (PLAYGROUND E PÁTIO COBERTO)

**1 PLANTA DE LAYOUT - MOBILIÁRIO**  
 ESCALA 1/75