
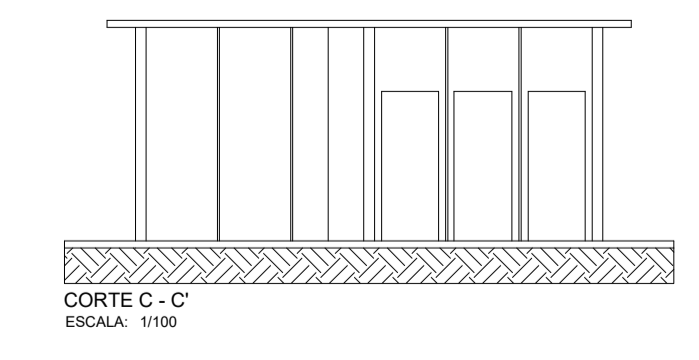


PLANTA BAIXA BANHEIROS  
ESCALA: 1/50

PLANTA BAIXA  
ESCALA: 1/50

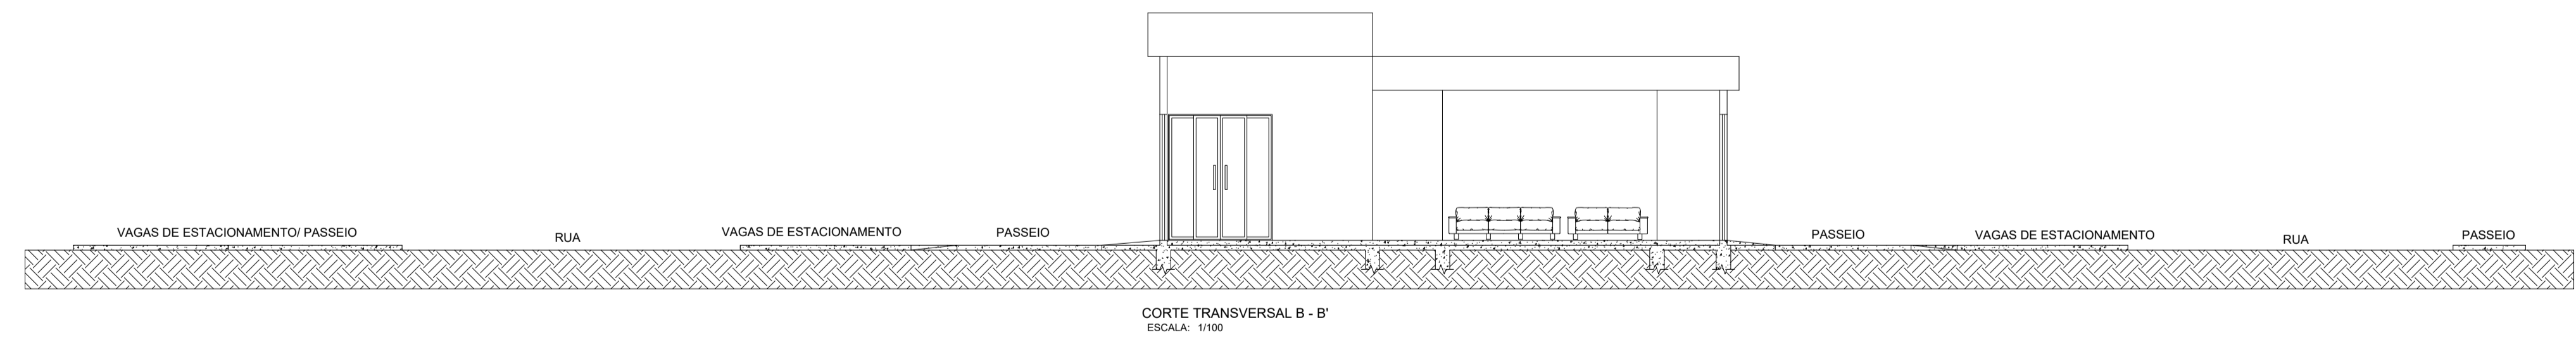

| APROVAÇÕES  |                      |  |                           |
|---|----------------------|--|---------------------------|
| IMÓVEL: PROJETO ARQUITETÔNICO<br>RUA: PROJETADA PRÓXIMO GILCÉRIO R. RESENDE<br>BAIRRO: CENTRO |                      | PROPRIETÁRIO: PREFEITURA MUNICIPAL DE MIRAI<br>CPF: 17.966.201/0001-40 |                           |
| MUNICÍPIO: MIRAI  |                      | RESP. TEC. _____<br>MAX MILLER ALVES DE OLIVEIRA                       | ART. CREA Nº: _____       |
| ÁREA: 370,79 m <sup>2</sup>   | ESTADO: MINAS GERAIS | Nº CREA MG: 212404/D   | Nº CREA NAC.: 141611541-2 |
| CONTEÚDO: PLANTA BAIXA DAS CAPELASE BANHEIROS<br>CORTE B - B' E C - C'                        |                      | ESCALA: INDICADA   | DATA: 31/01/2023          |
|   |                      |  | FOLHA: 01/03              |