




CORTE LONGITUDINAL A - A'
ESCALA: 1/100

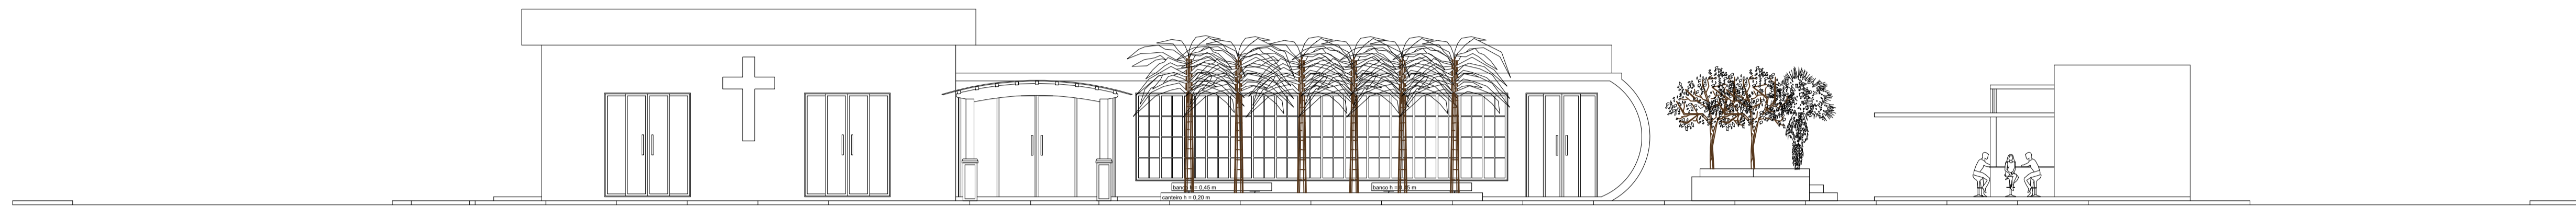

FACHADA
ESCALA: 1/100

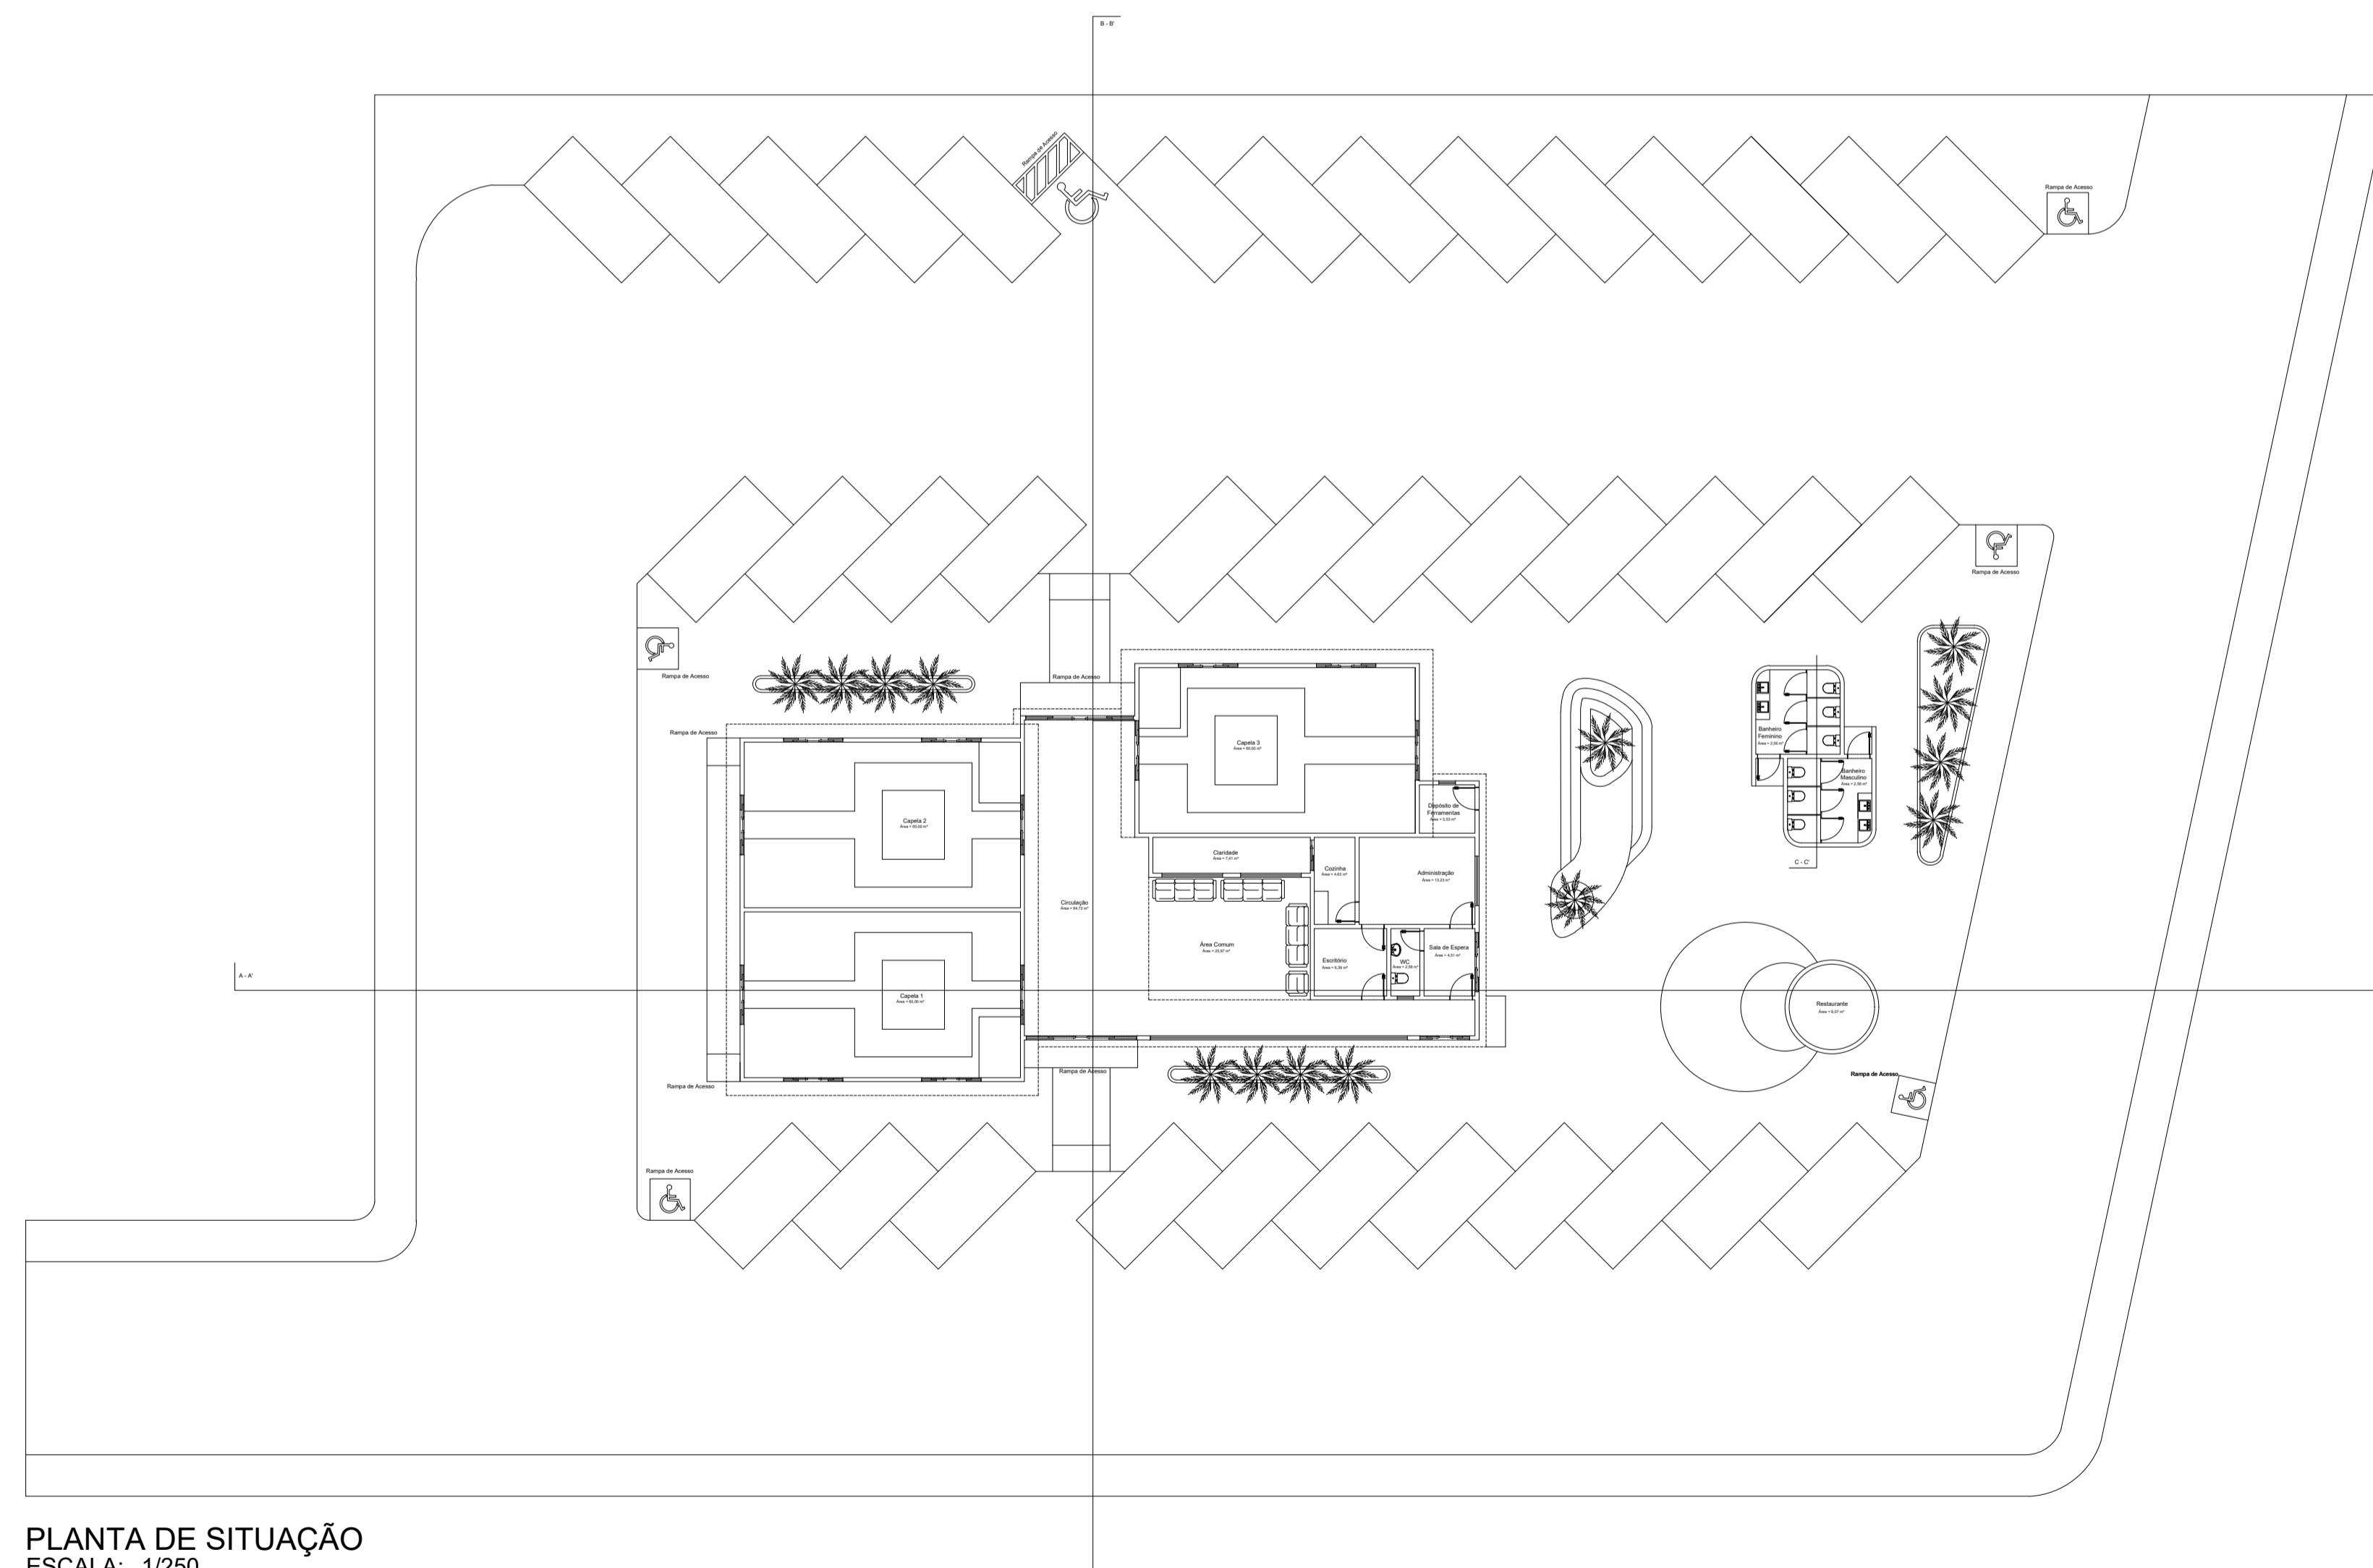

PLANTA DE SITUAÇÃO
ESCALA: 1/250

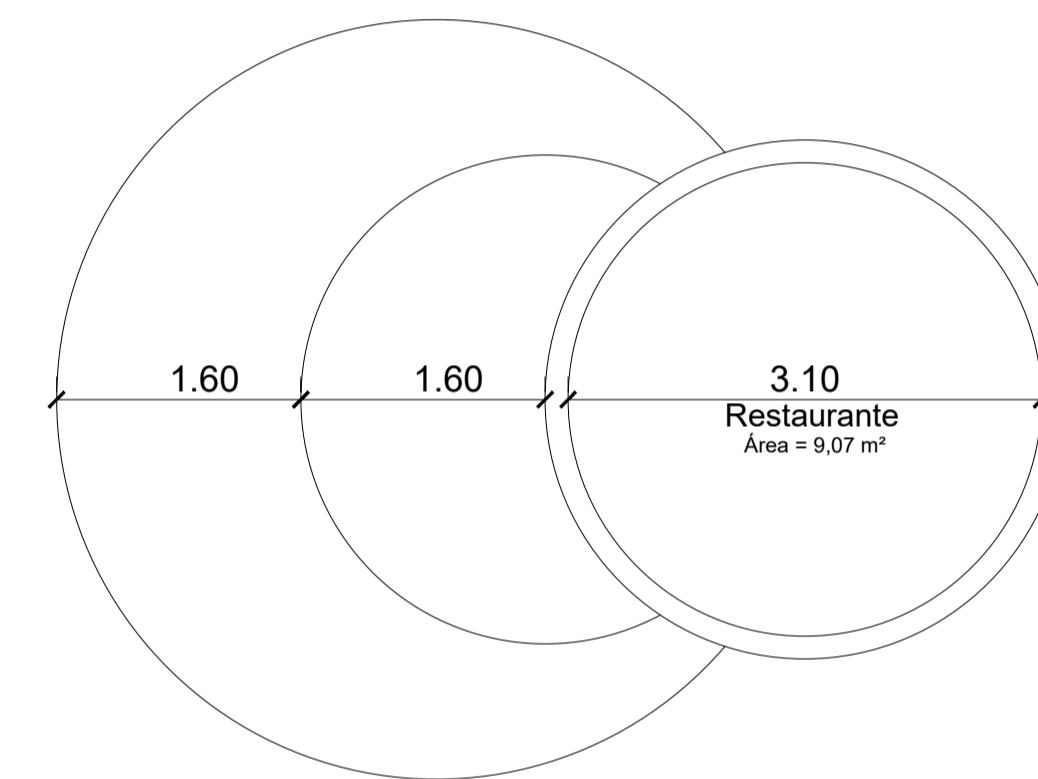

PLANTA BAIXA QUIOSQUE
ESCALA: 1/50

APROVAÇÕES					
IMÓVEL: PROJETO ARQUITETÔNICO RUA: PROJETADA PRÓXIMO GILCÉRIO R. RESENDE BAIRRO: CENTRO			PROPRIETÁRIO: PREFEITURA MUNICIPAL DE MIRAI CPF: 17.966.201/0001-40		
MUNICÍPIO: MIRAI		RESP. TEC. _____ MAX MILLER ALVES DE OLIVEIRA		ART. CREA N.º: _____	
ÁREA: 370,79 m ²	ESTADO: MINAS GERAIS	N.º CREA MG: 212404/D	N.º CREA NAC.: 141611541-2	FORMATO: A1	
CONTEÚDO: PLANTA BAIXA PLANTA DE SITUAÇÃO / PLANTA BAIXA QUIOSQUE CORTE A - A / FACHADA			ESCALA: INDICADA	DATA: 31/01/2023	FOLHA: 02/03