

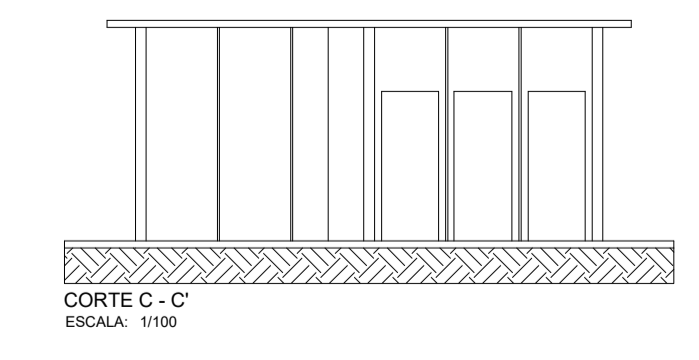


PLANTA BAIXA BANHEIROS
ESCALA: 1/50


PLANTA BAIXA
ESCALA: 1/50

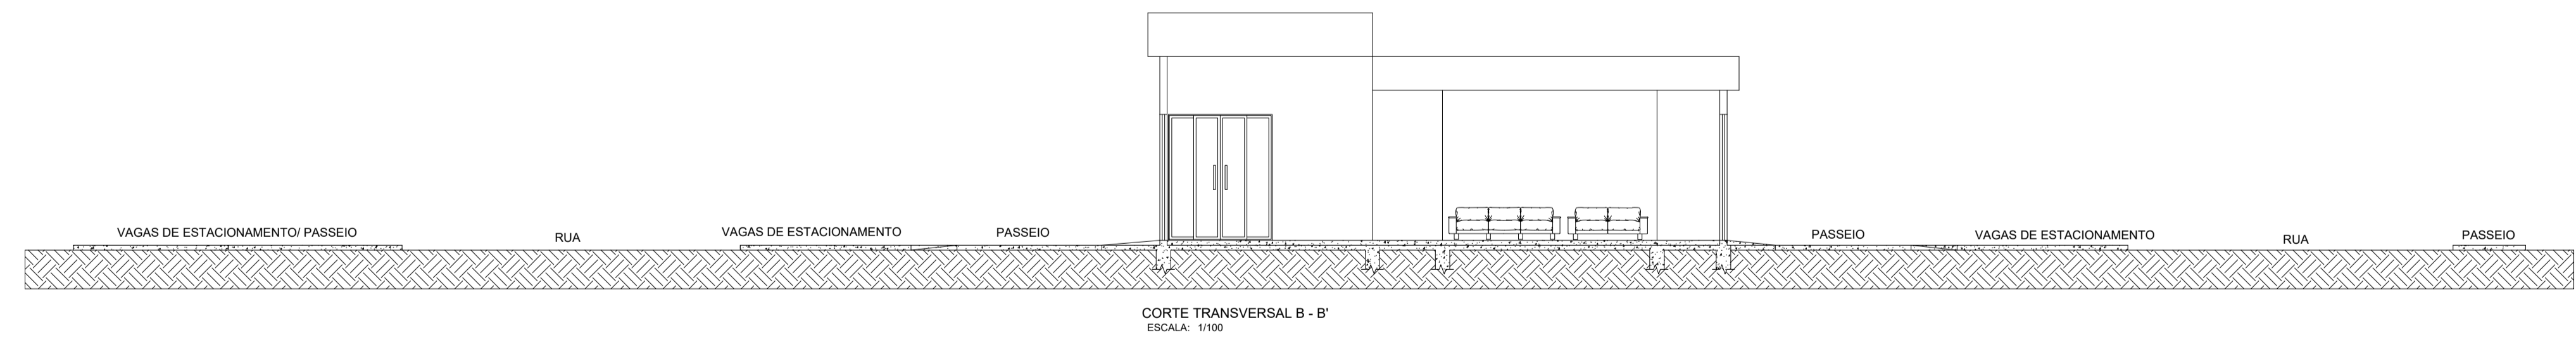


APROVAÇÕES			
IMÓVEL: PROJETO ARQUITETÔNICO RUA: PROJETADA PRÓXIMO GILCÉRIO R. RESENDE BAIRRO: CENTRO		PROPRIETÁRIO: PREFEITURA MUNICIPAL DE MIRAI CPF: 17.966.201/0001-40	
MUNICÍPIO: MIRAI		RESP. TEC. _____ MAX MILLER ALVES DE OLIVEIRA	ART. CREA Nº: _____
ÁREA: 370,79 m ²	ESTADO: MINAS GERAIS	Nº CREA MG: 212404/D	Nº CREA NAC.: 141611541-2
CONTEÚDO: PLANTA BAIXA DAS CAPELASE BANHEIROS CORTE B - B' E C - C'		ESCALA: INDICADA	DATA: 31/01/2023
			FOLHA: 01/03

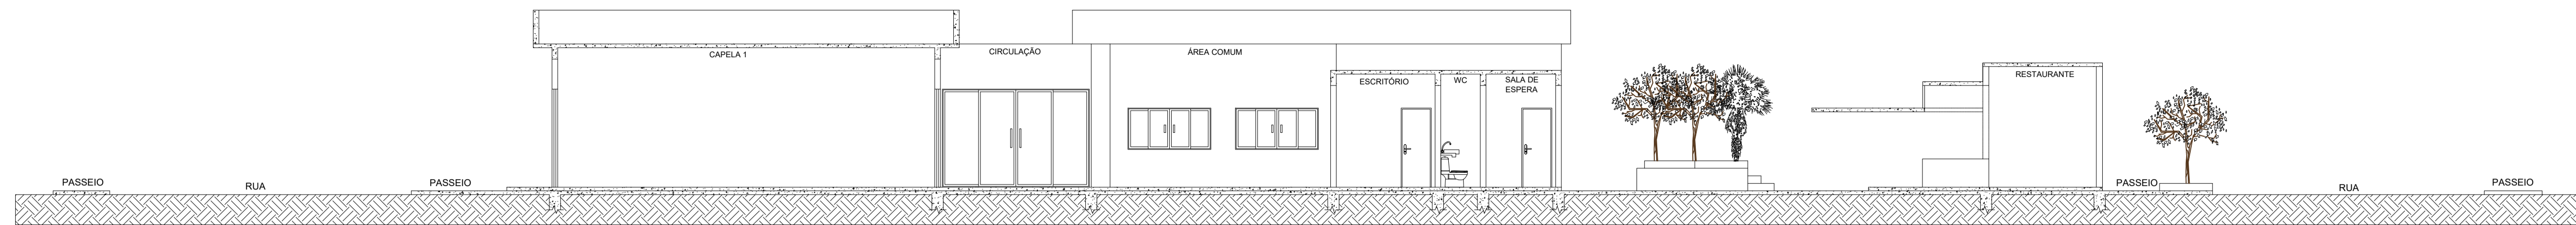


CORTE LONGITUDINAL A - A'
ESCALA: 1/100

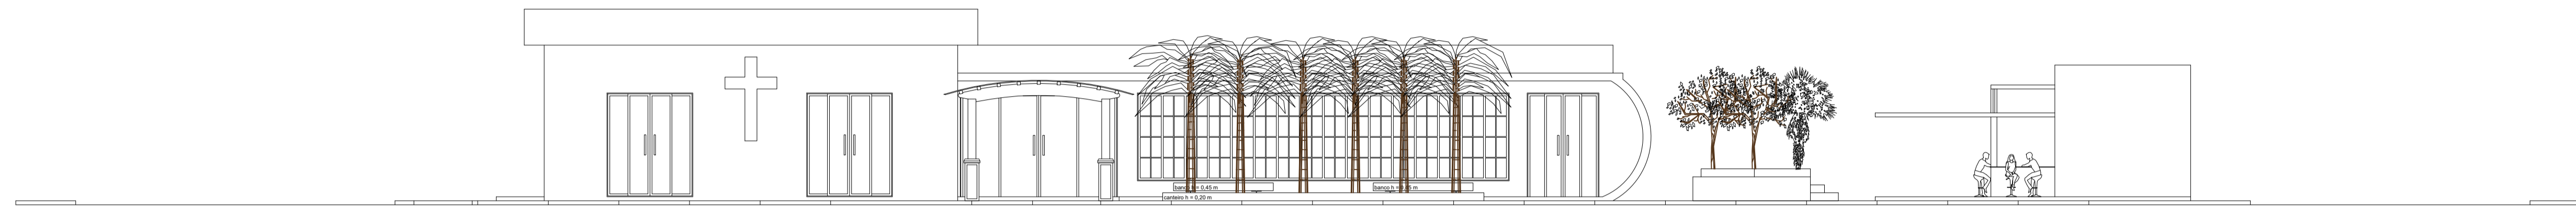

FACHADA
ESCALA: 1/100

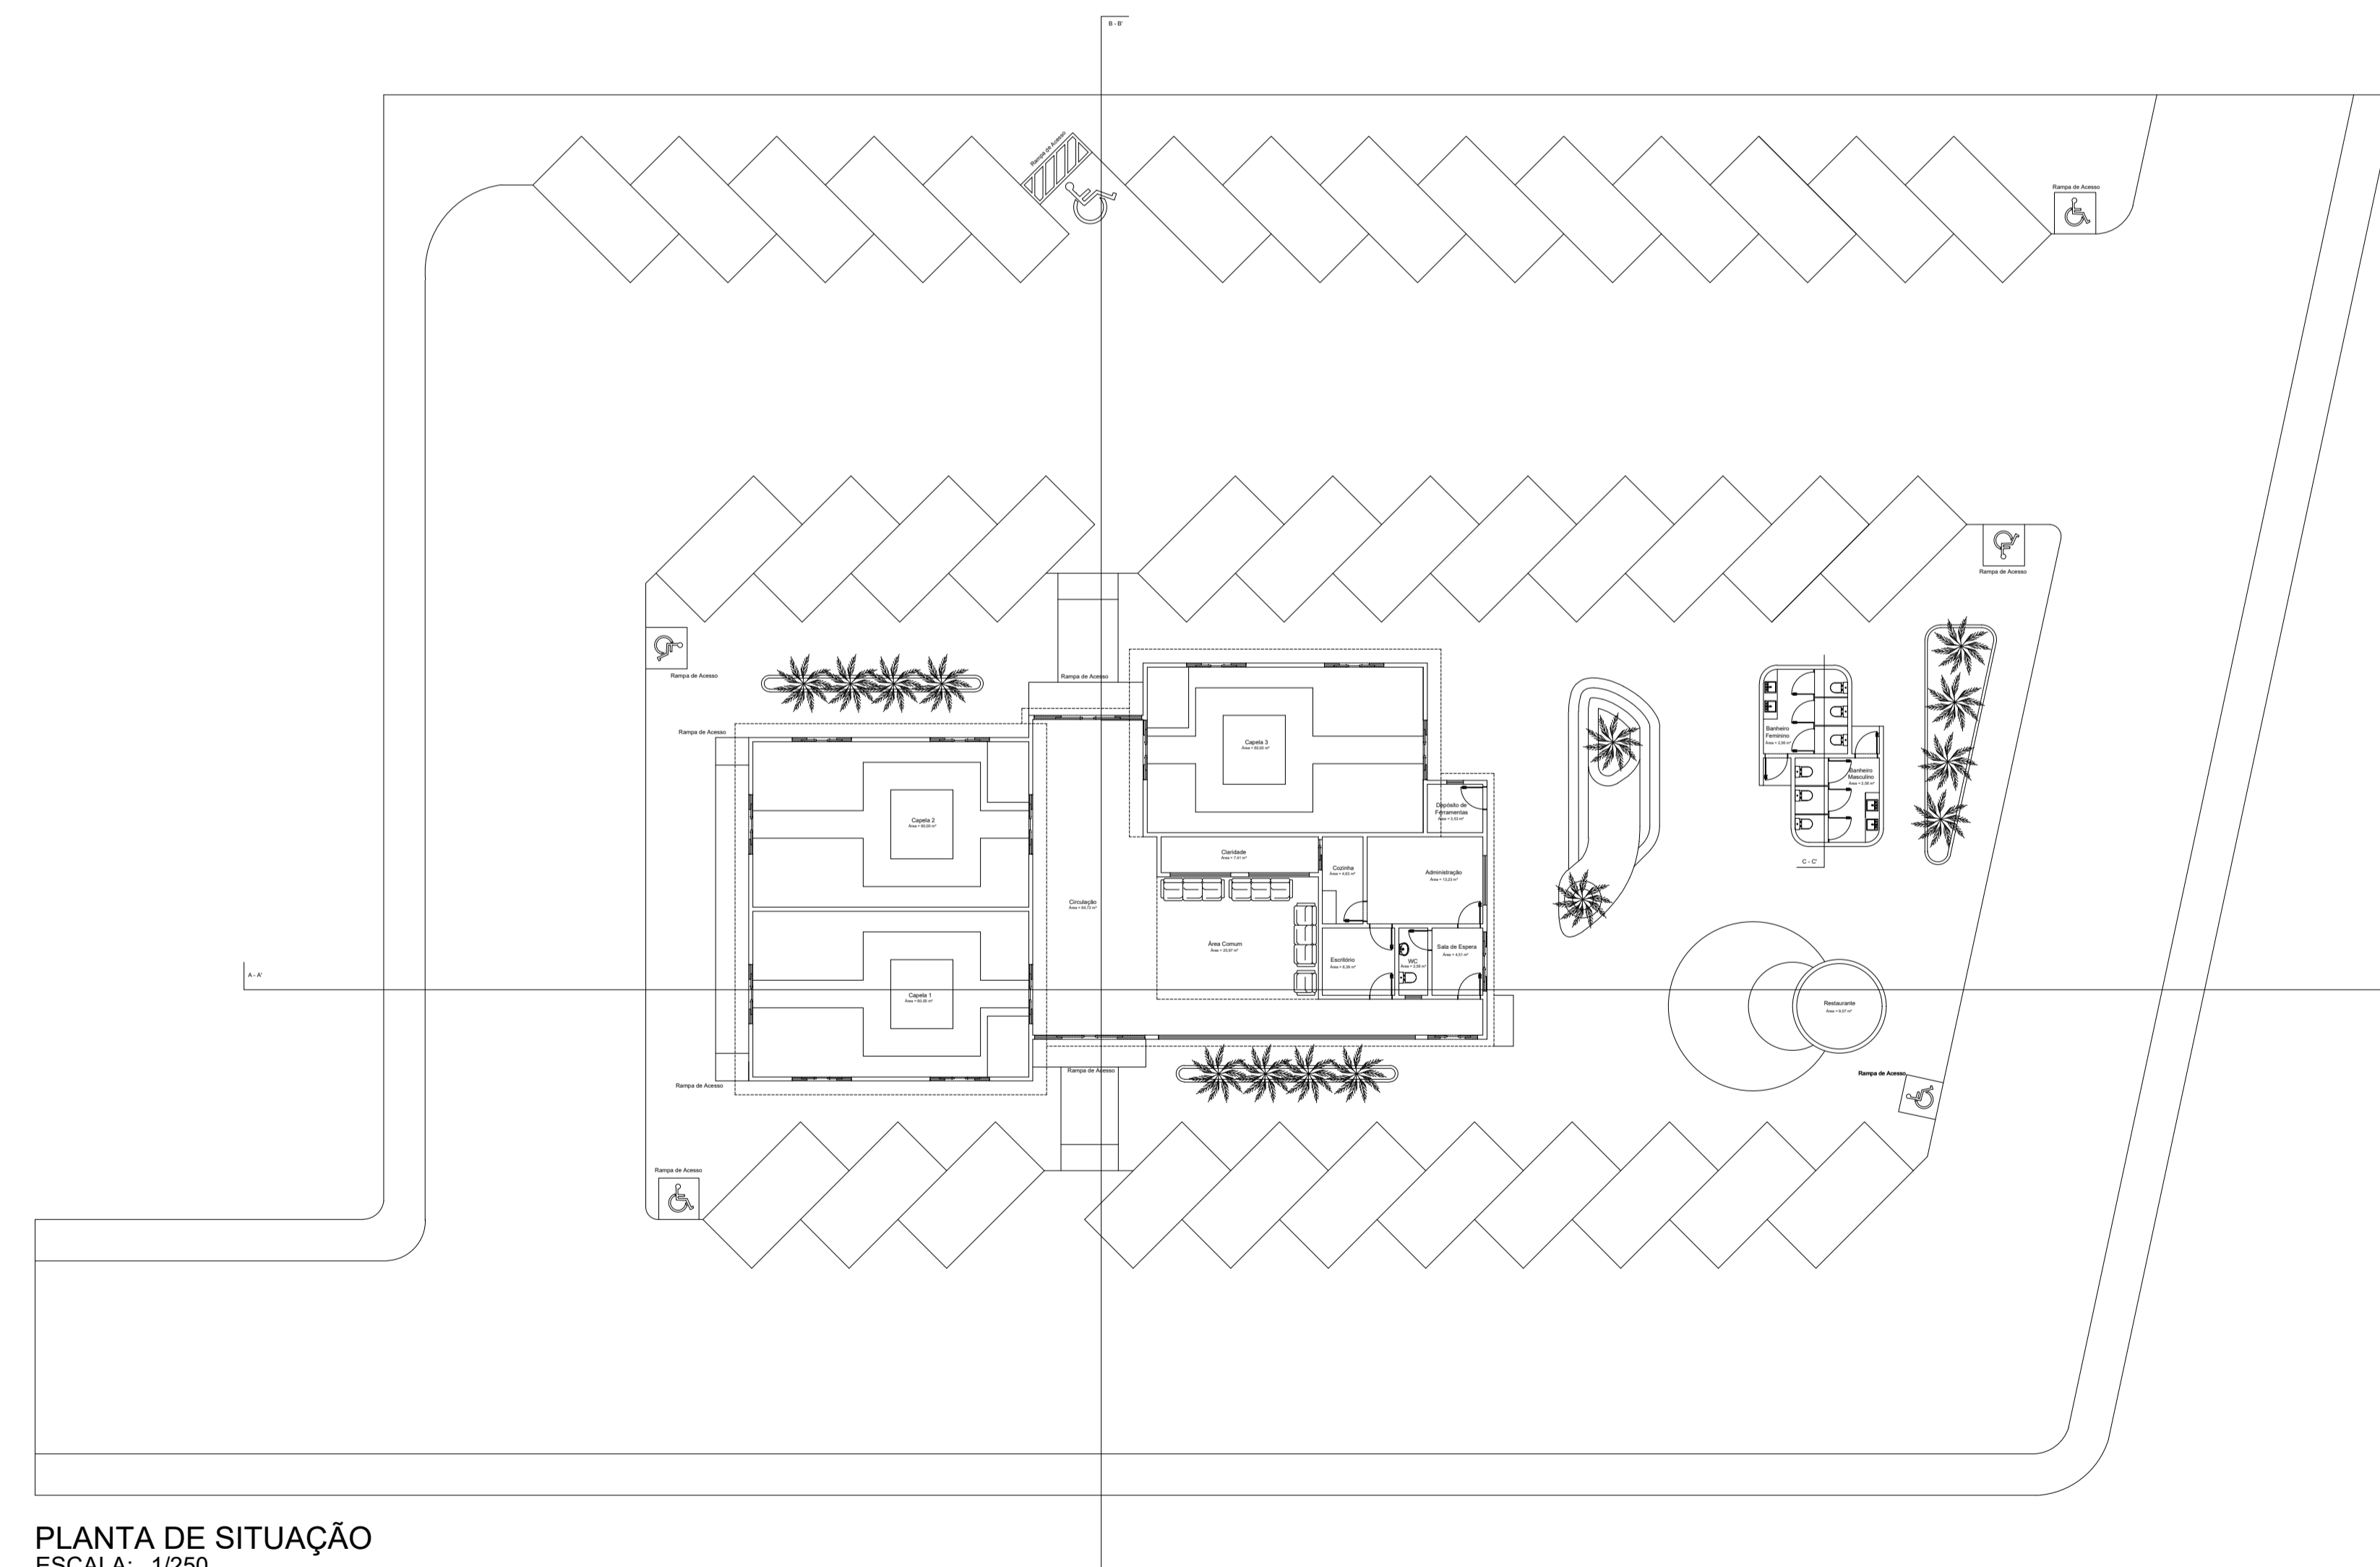


PLANTA DE SITUAÇÃO
ESCALA: 1/250

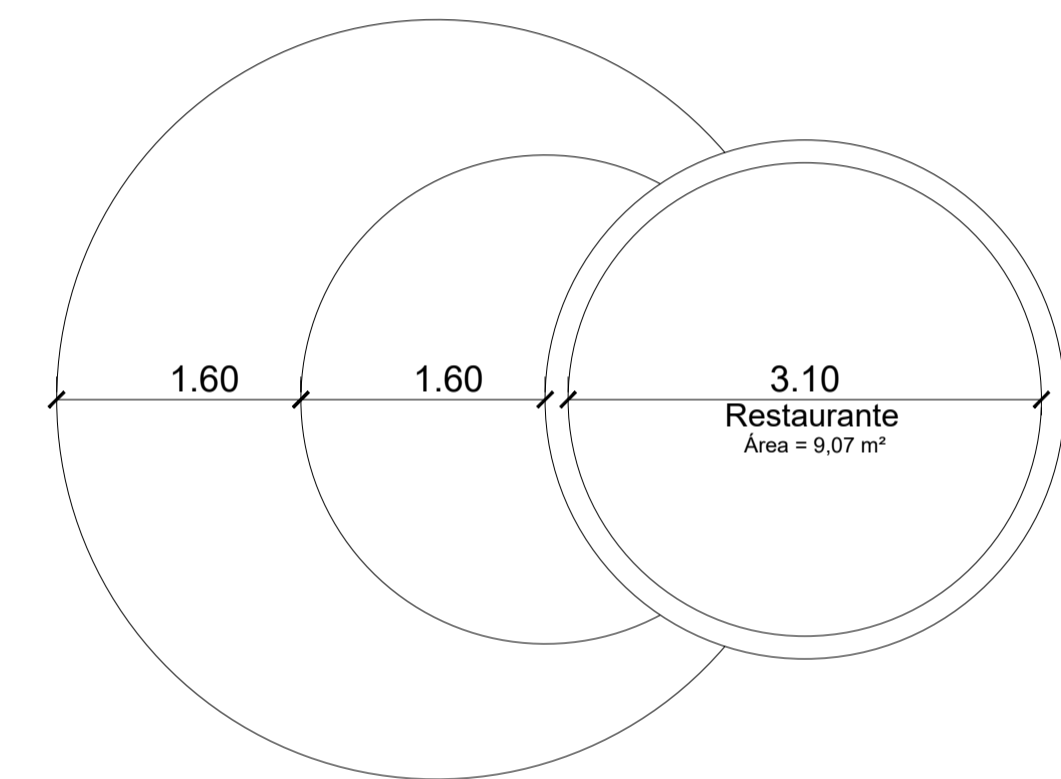

PLANTA BAIXA QUIOSQUE
ESCALA: 1/50

APROVAÇÕES				
IMÓVEL: PROJETO ARQUITETÔNICO RUA: PROJETADA PRÓXIMO GILCÉRIO R. RESENDE BAIRRO: CENTRO		PROPRIETÁRIO: PREFEITURA MUNICIPAL DE MIRAI CPF: 17.966.201/0001-40		
MUNICÍPIO: MIRAI		RESP. TEC. MAX MILLER ALVES DE OLIVEIRA	ART. CREA N.º: -----	
ÁREA: 370,79 m ²	ESTADO: MINAS GERAIS	N.º CREA MG: 212404/D	N.º CREA NAC. : 141611541-2	FORMATO: A1
CONTEÚDO: PLANTA BAIXA PLANTA DE SITUAÇÃO / PLANTA BAIXA QUIOSQUE CORTE A - A / FACHADA		ESCALA: INDICADA	DATA: 31/01/2023	FOLHA: 02/03

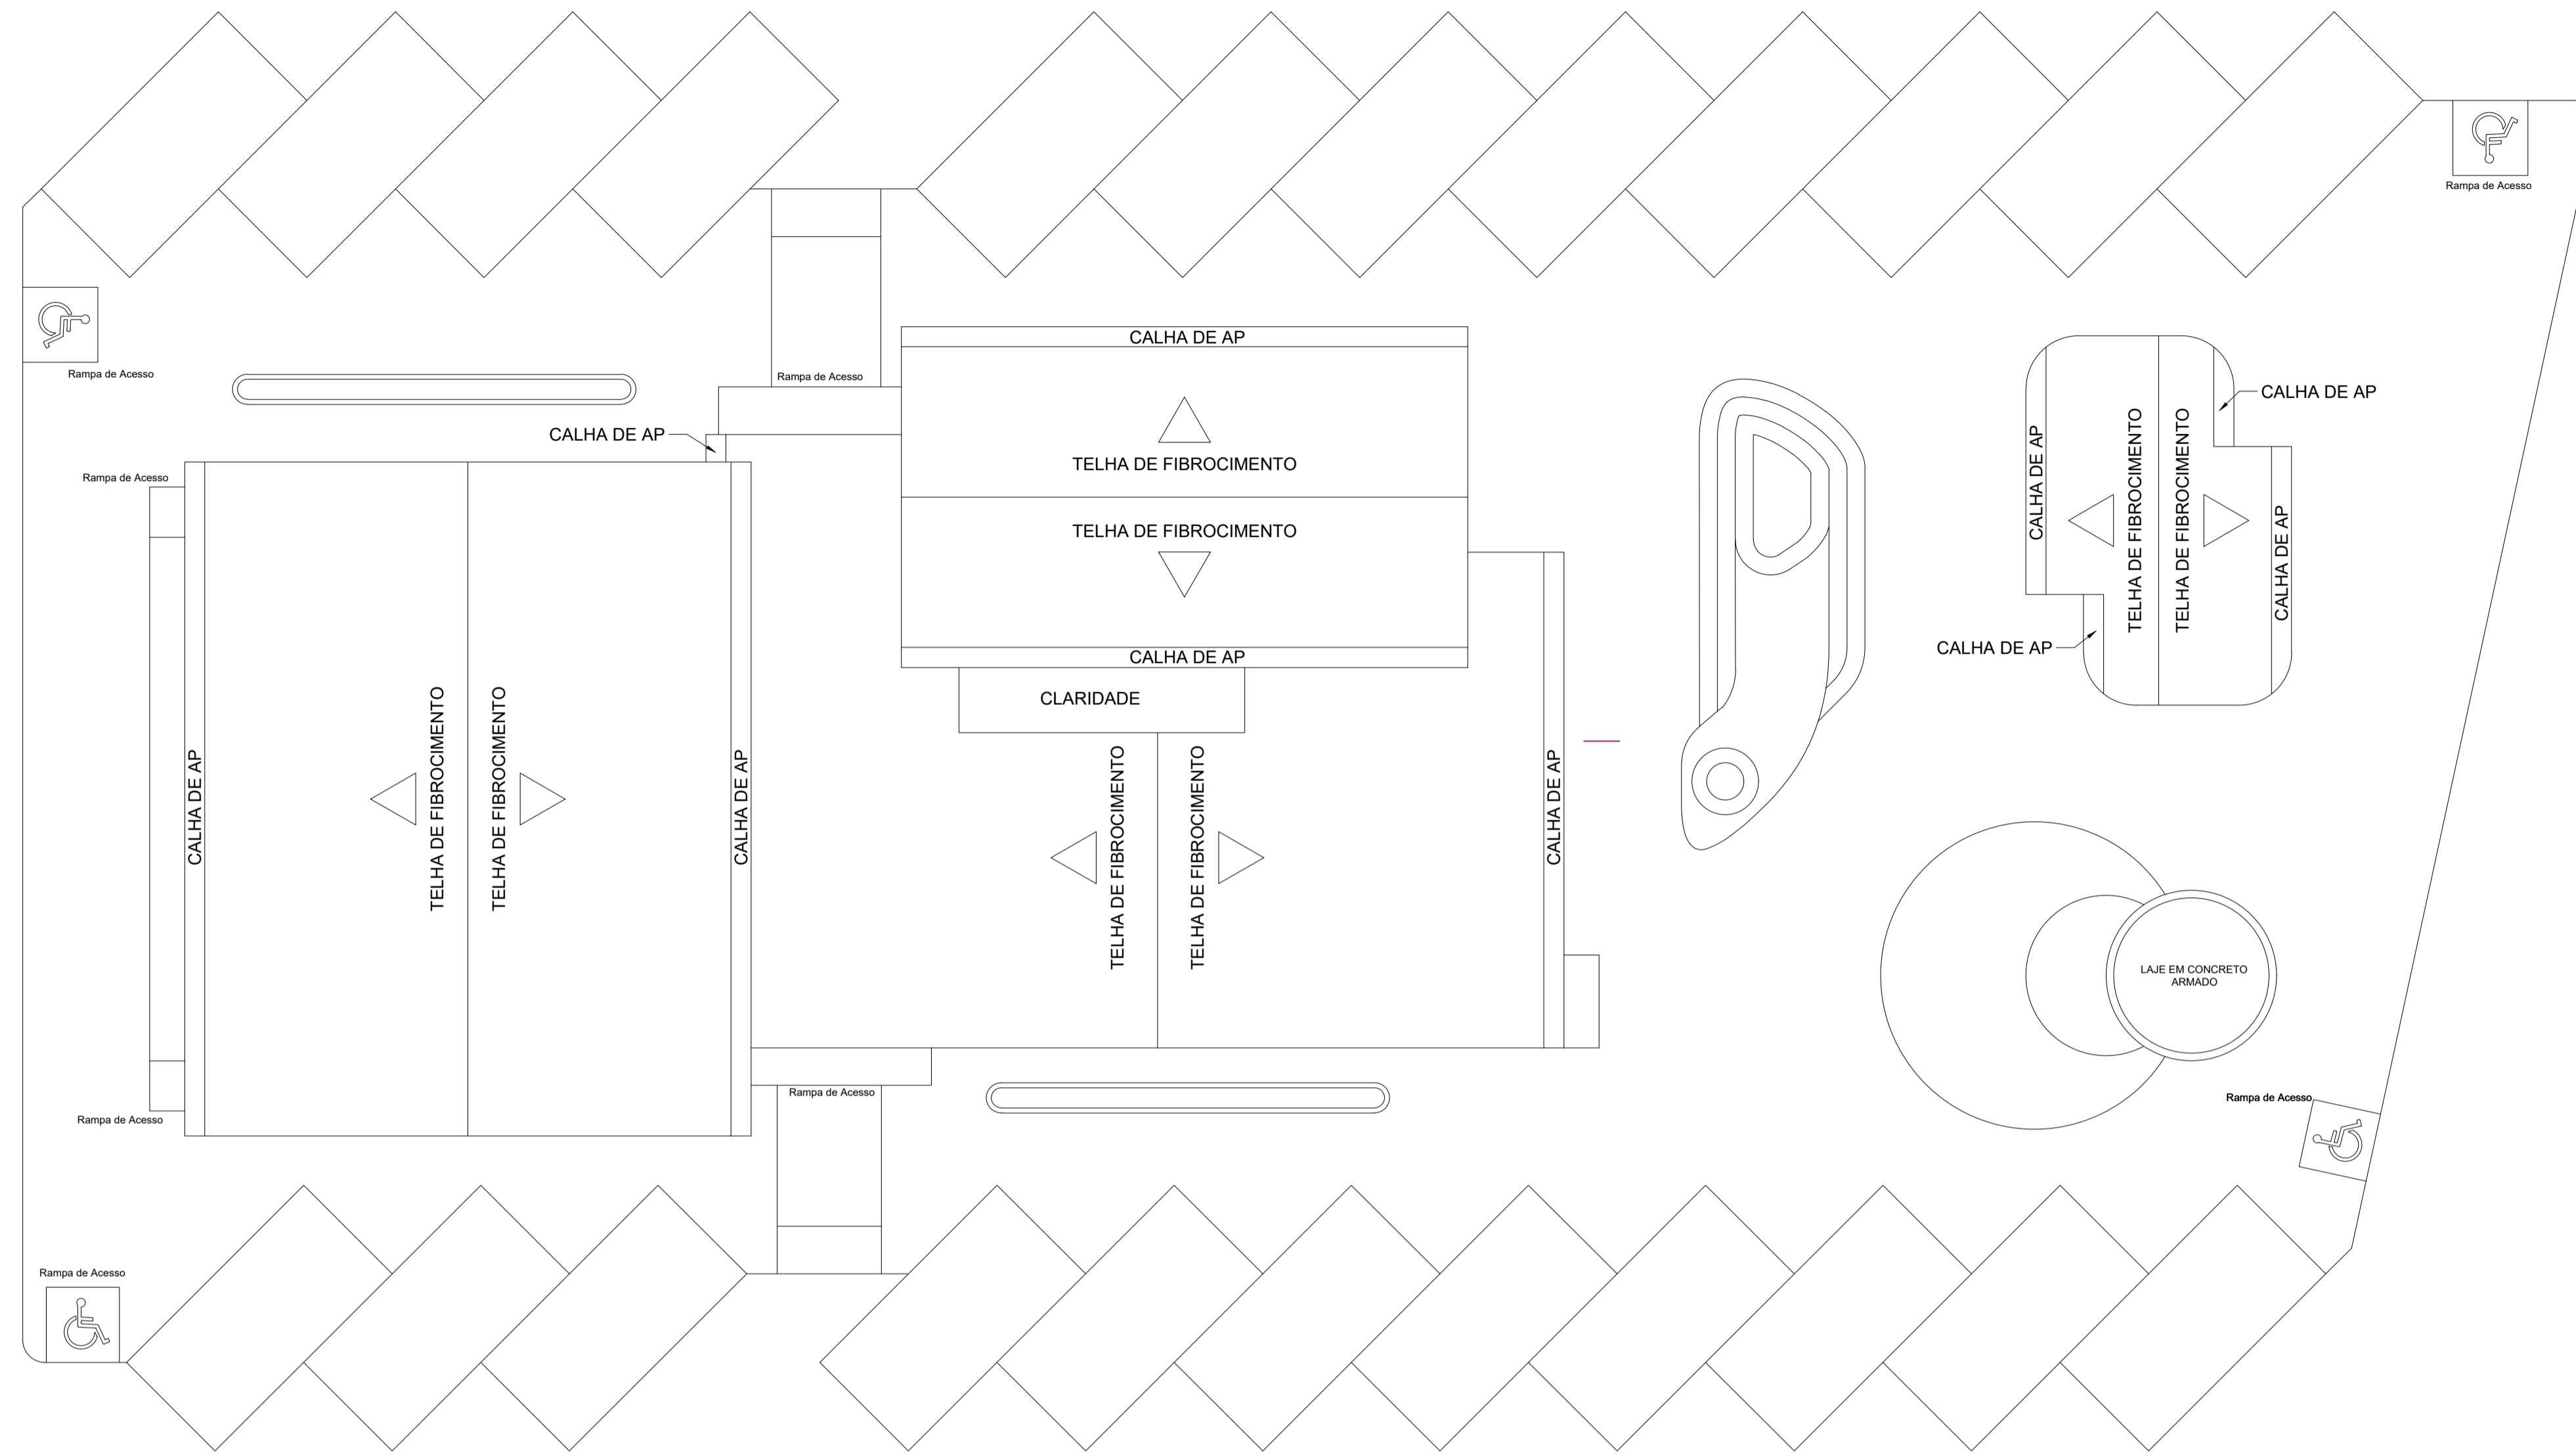

PLANTA DE COBERTURA
 ESCALA: 1/100

APROVAÇÕES			
IMÓVEL: PROJETO ARQUITETÔNICO RUA: PROJETADA PRÓXIMO GILCÉRIO R. RESENDE BAIRRO: CENTRO		PROPRIETÁRIO: PREFEITURA MUNICIPAL DE MIRAI CPF: 17.966.201/0001-40	
MUNICÍPIO: MIRAI		RESP. TEC. _____ MAX MILLER ALVES DE OLIVEIRA	ART. CREA Nº: _____
ÁREA: 370,79 m ²	ESTADO: MINAS GERAIS	Nº CREA MG: 212404/D	Nº CREA NAC.: 141611541-2
CONTEÚDO: PLANTA DE COBERTURA		ESCALA: INDICADA	DATA: 31/01/2023
			FOLHA: 03/03